



PLANTA DE LOCAÇÃO
Escala 1:500

DE LOCAÇÃO

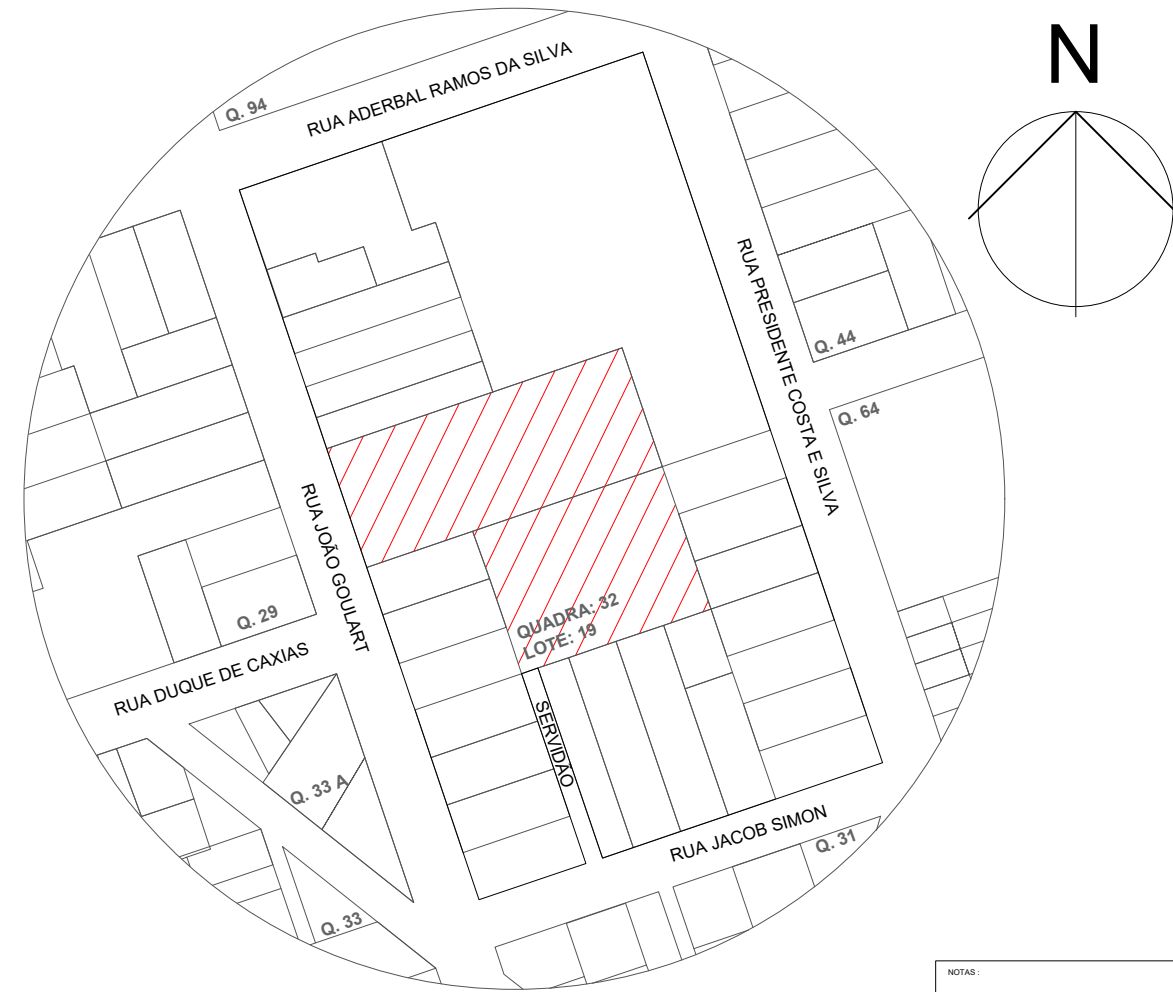

LEGENDA
- Quadras e Lotes
- Área de Intervenção

MAPA DE SITUAÇÃO
Escala 1:1500

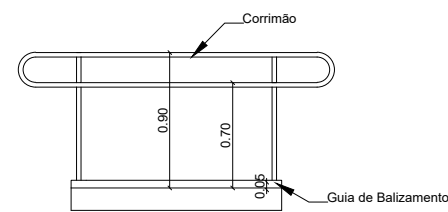

Detalhe - Guia de Balizamento
Escala 1:25

NOTAS:

ESTADO DE SANTA CATARINA
MUNICÍPIO DE QUILOMBO
Fone: (48) 3346-3242
Fone: (48) 3346-3311



RESPONSÁVEL TÉCNICO: ANGÉLICA MARIA ANDREOLLA ENGENHEIRA CIVIL CREA-SC 171408-9	
MUNICÍPIO DE QUILOMBO: MUNICÍPIO DE QUILOMBO SILVANO DE PARIZ PREFEITO MUNICIPAL	
TIPO: ARQUITETÔNICO	
ENDEREÇO DA OBRA: QUILOMBO - SC BAIRRO BELA VISTA RUA JOÃO GOULART - SERVIDIÃO LOTE 19	ÁREA (m²): 634,48 m²
CONTEÚDO: SITUAÇÃO LOCAÇÃO	TAXA DE OCUPAÇÃO: -
PROJETO: NÚCLEO DE EDUCAÇÃO INFANTIL PINGO DE GENTE E QUADRA ESPORTIVA	INDICE APROVEITAMENTO: -
LOCAL E DATA: SETEMBRO DE 2021 QUILOMBO-SC, CEP: 89850-000 BAIRRO CENTRO, RUA DUQUE DE CAXIAS, N° 165	TAXA DE PERMEABILIDADE: -
DESENHISTA:	PRANCHAS: 01 01/04
TAMANHO DA PRANCHA: A1 841 X 594 (mm)	